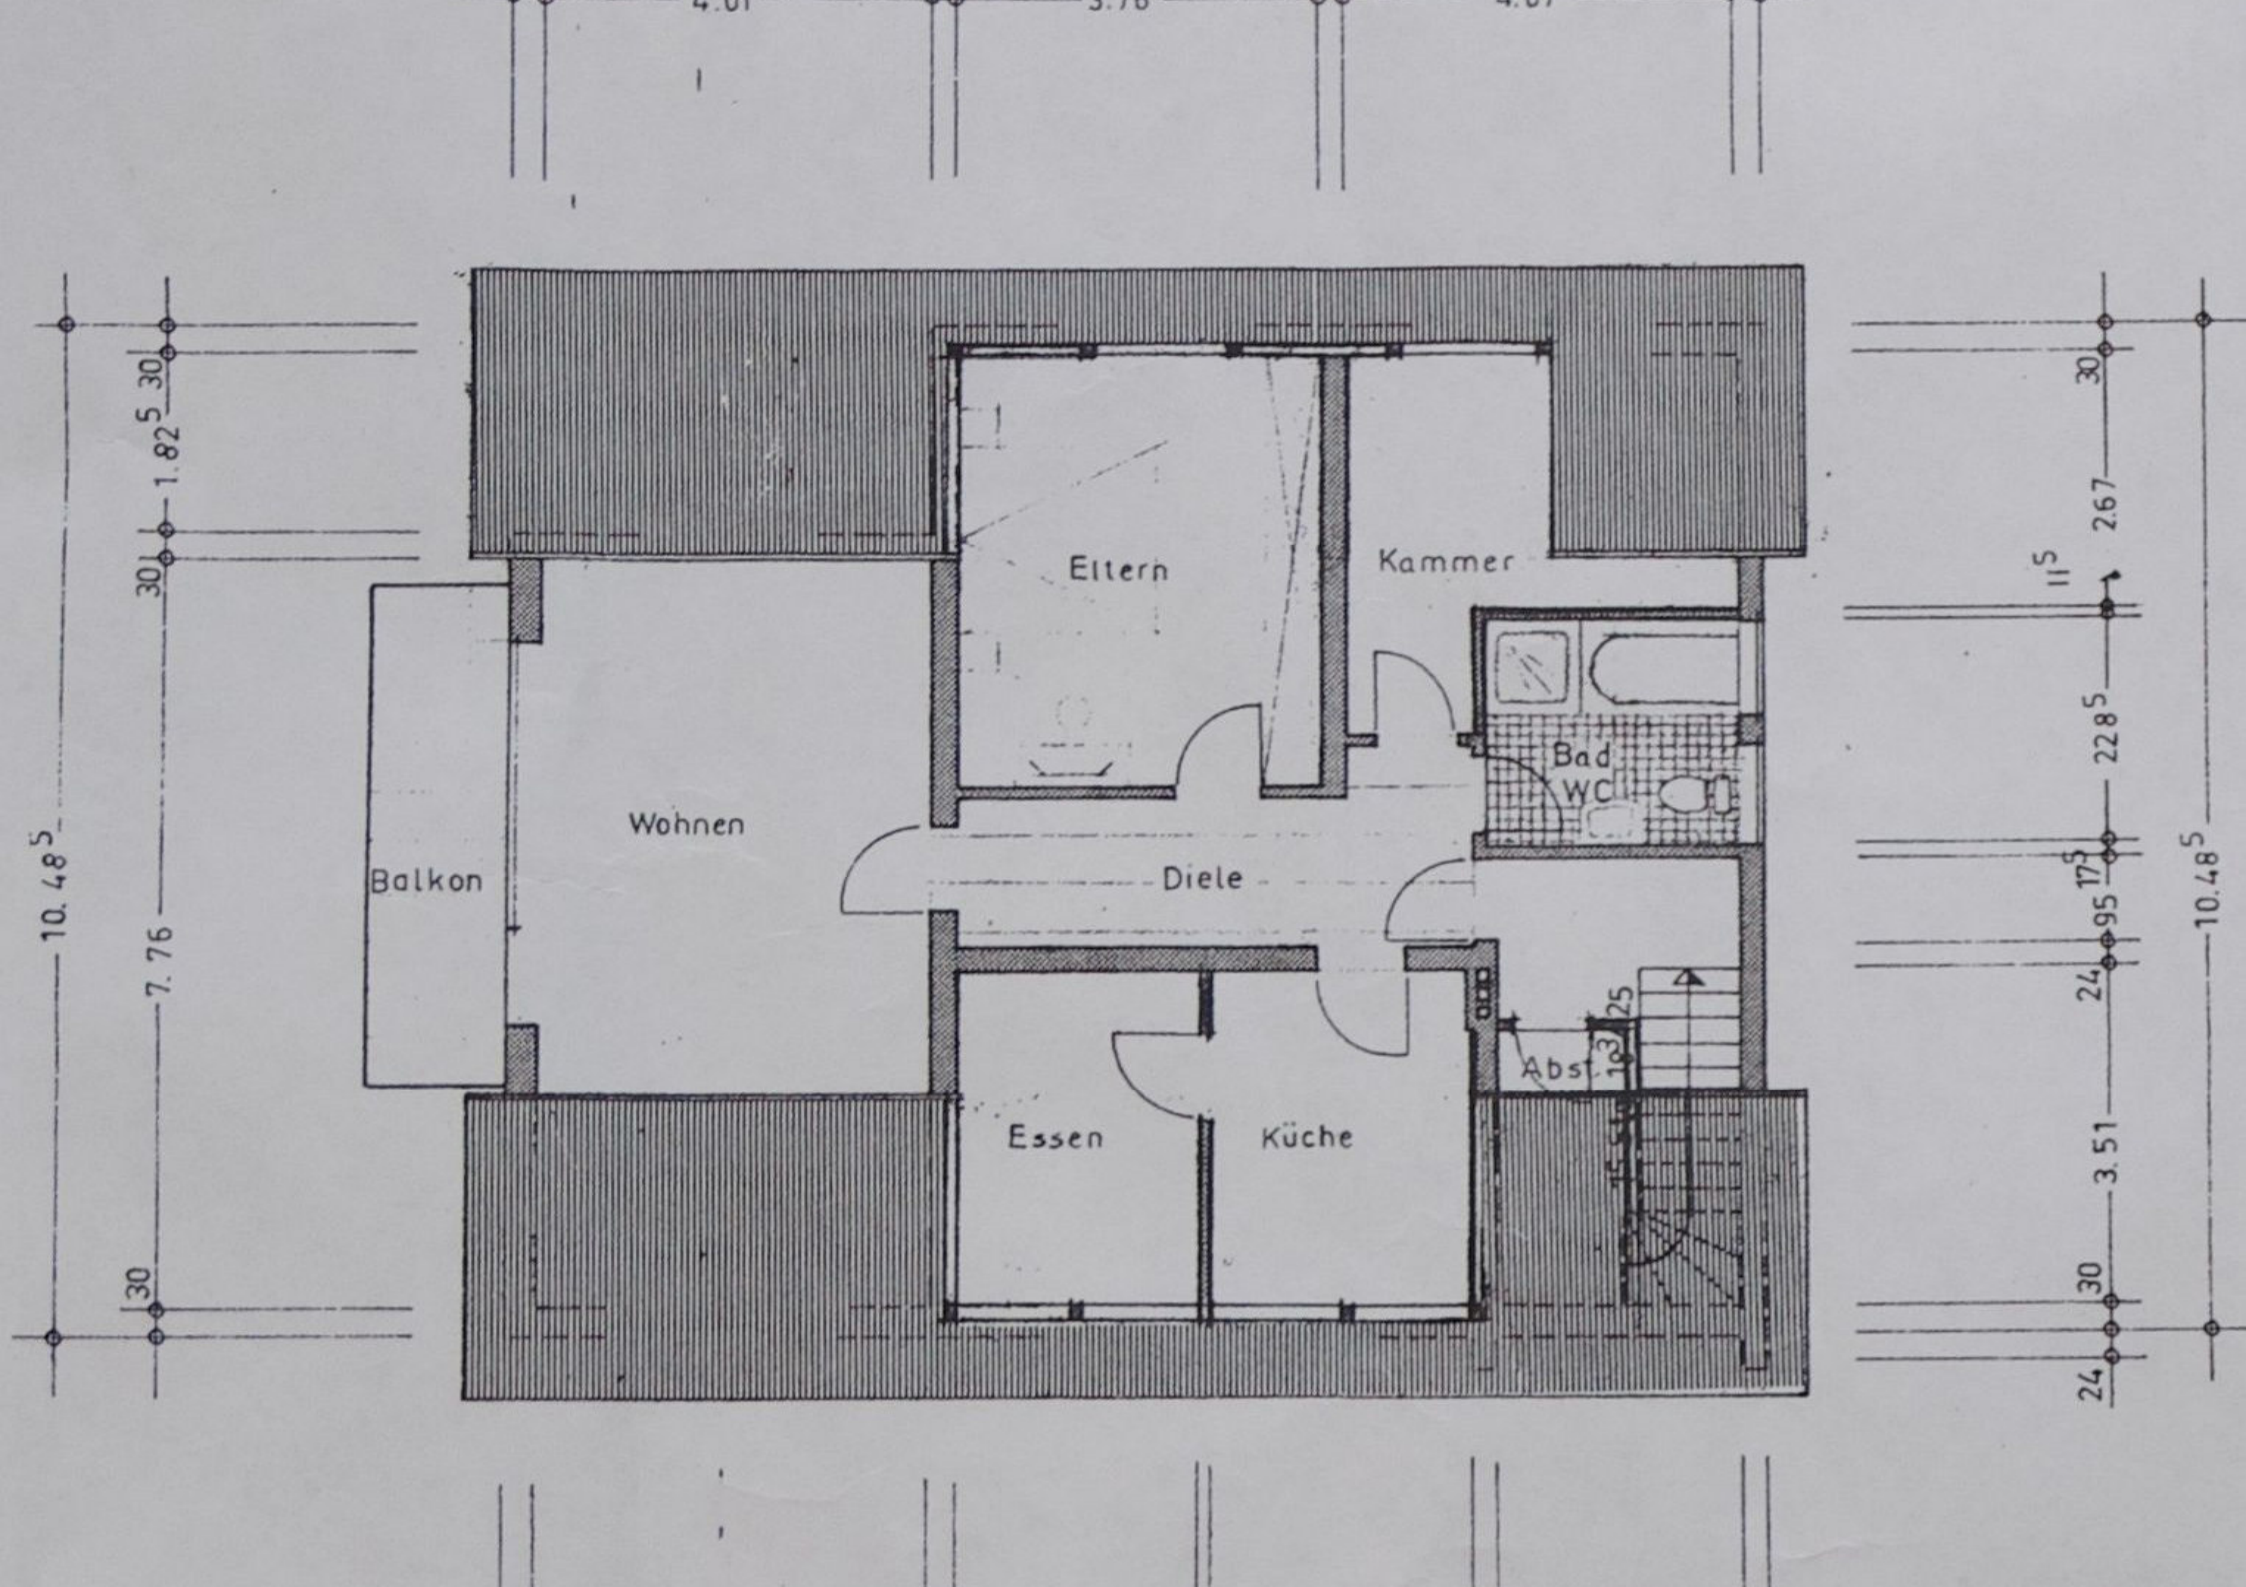

Eltern
Kammer
Bad
WC
Wohnen
Balkon
Diele
Essen
Küche
Abst.
10.48⁵
7.76
1.82⁵
30
2.67
11⁵
22.8⁵
17⁵
9.5
24
3.51